

**DATELE DE IDENTIFICARE**

**ale constructiilor situate in imobilul din Municipiul Braila, str. Pietatii nr. 1, care trec din domeniul public al Judetului Braila in domeniul privat al Judetului Braila, in vederea scoaterii din functiune si casarii acestora**

Nr. crt.	Denumirea bunului	Destinatia constructiei	Suprafata (mp)	Regim de inaltime	Valoare inventar (lei)
1.	Cladire C19	Magazie	189,00 mp	parter	4.800
2.	Cladire C20	Magazie	44,00 mp	parter	84.800
3.	Cladire C22	Magazie	61,00 mp	parter	18.600
Total suprafata construita			294,00 mp		108.200

Intocmit. Bădila G.  
Bădila

L: 16865


Anexa nr. 2 la  
H.C.y. 174/2013

# Plan de amplasament și delimitare a imobilului

Scara 1: 1000

Nr. cadastral 4336	Suprafață măsurată 20867 mp	Adevățul imobilului Str. Pietății nr. 1 – Spitalul Județean corp B	O.C.P.I. BRAILA Nr. R.G.I. 44/834
Cartea Funciară nr.		UAT Brăila	

27.10.2008

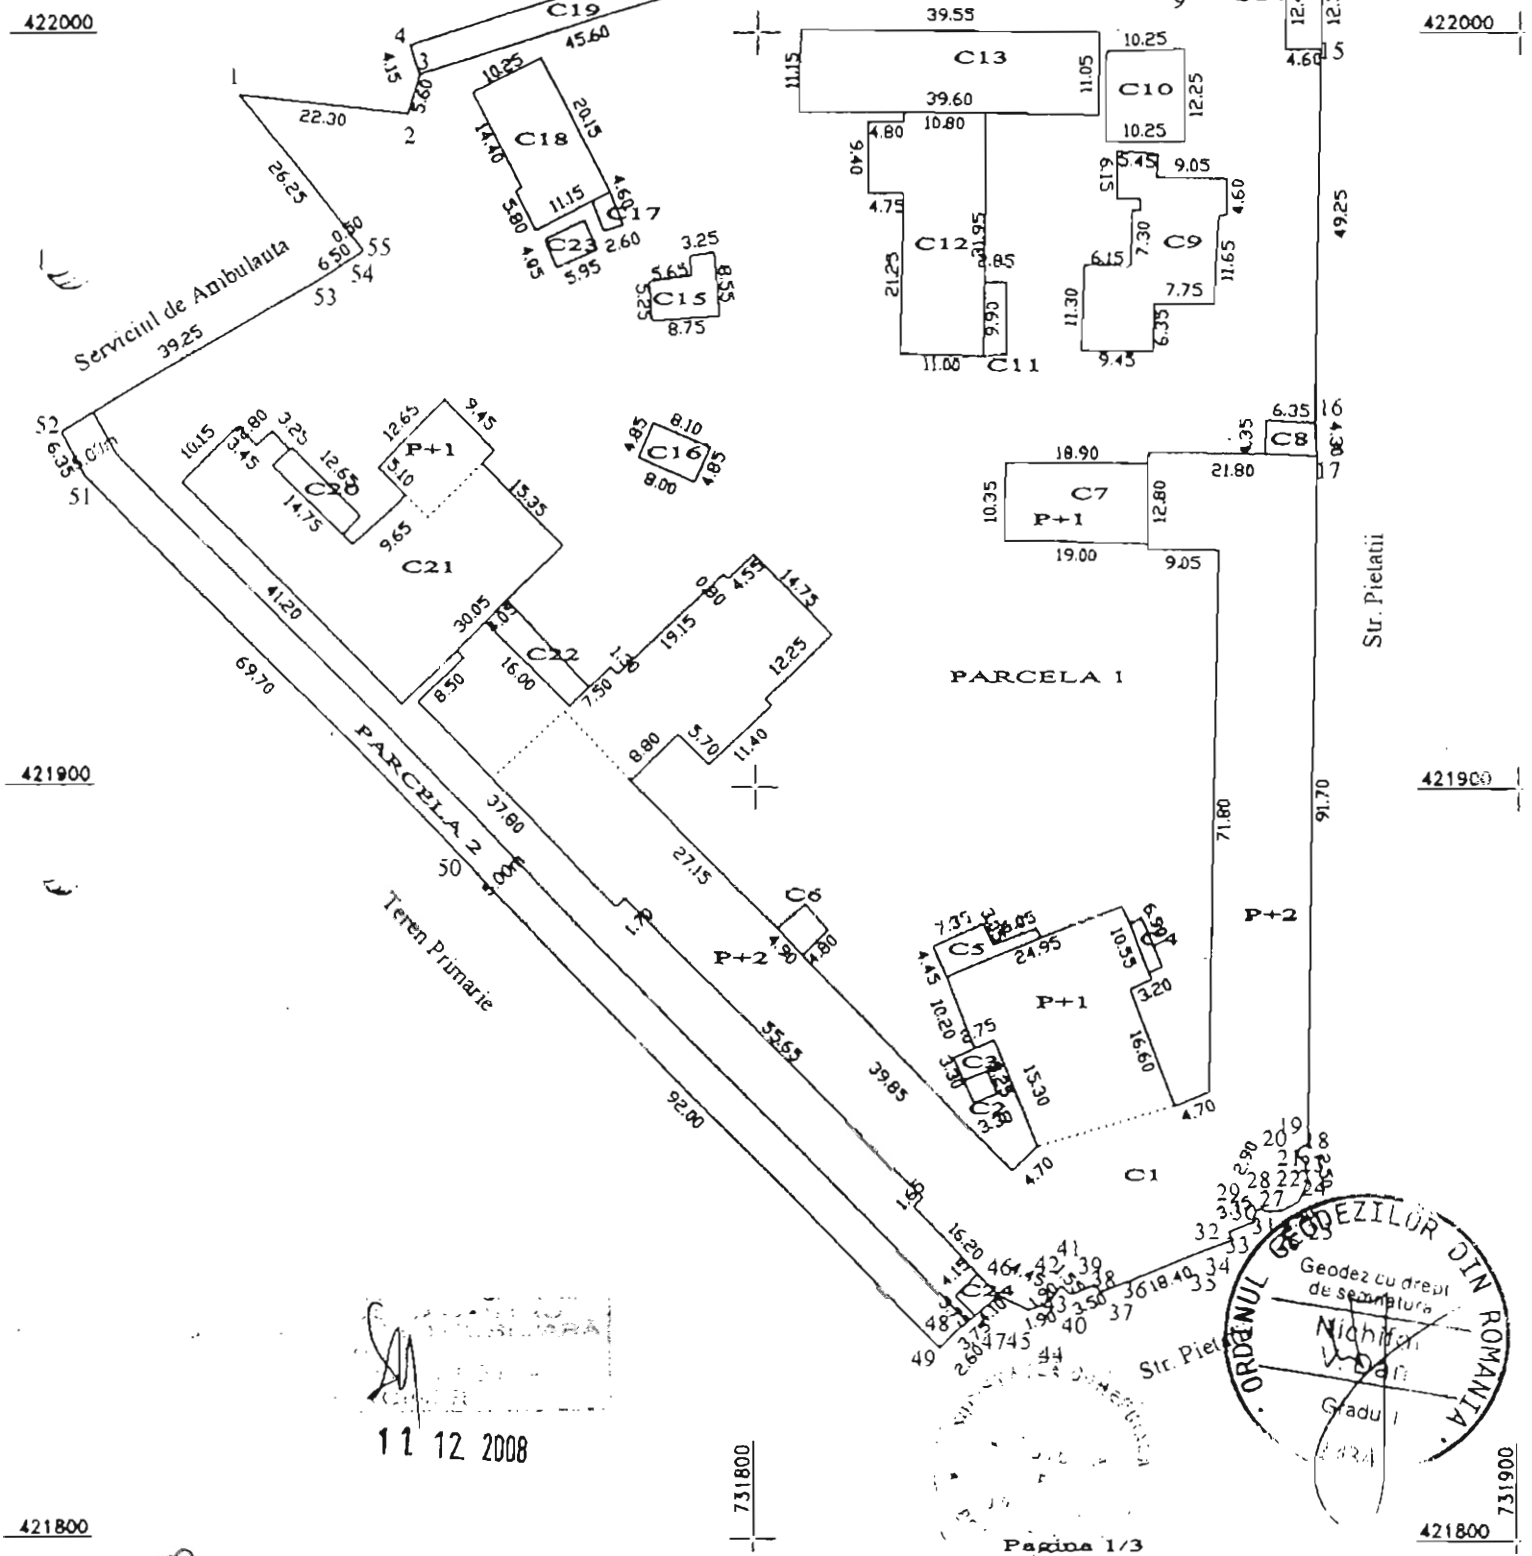

*[Signature]*

11 12 2008



Str. Pietatii  
Pagina 1/3